


ホール舞台平面図

伊賀市文化会館

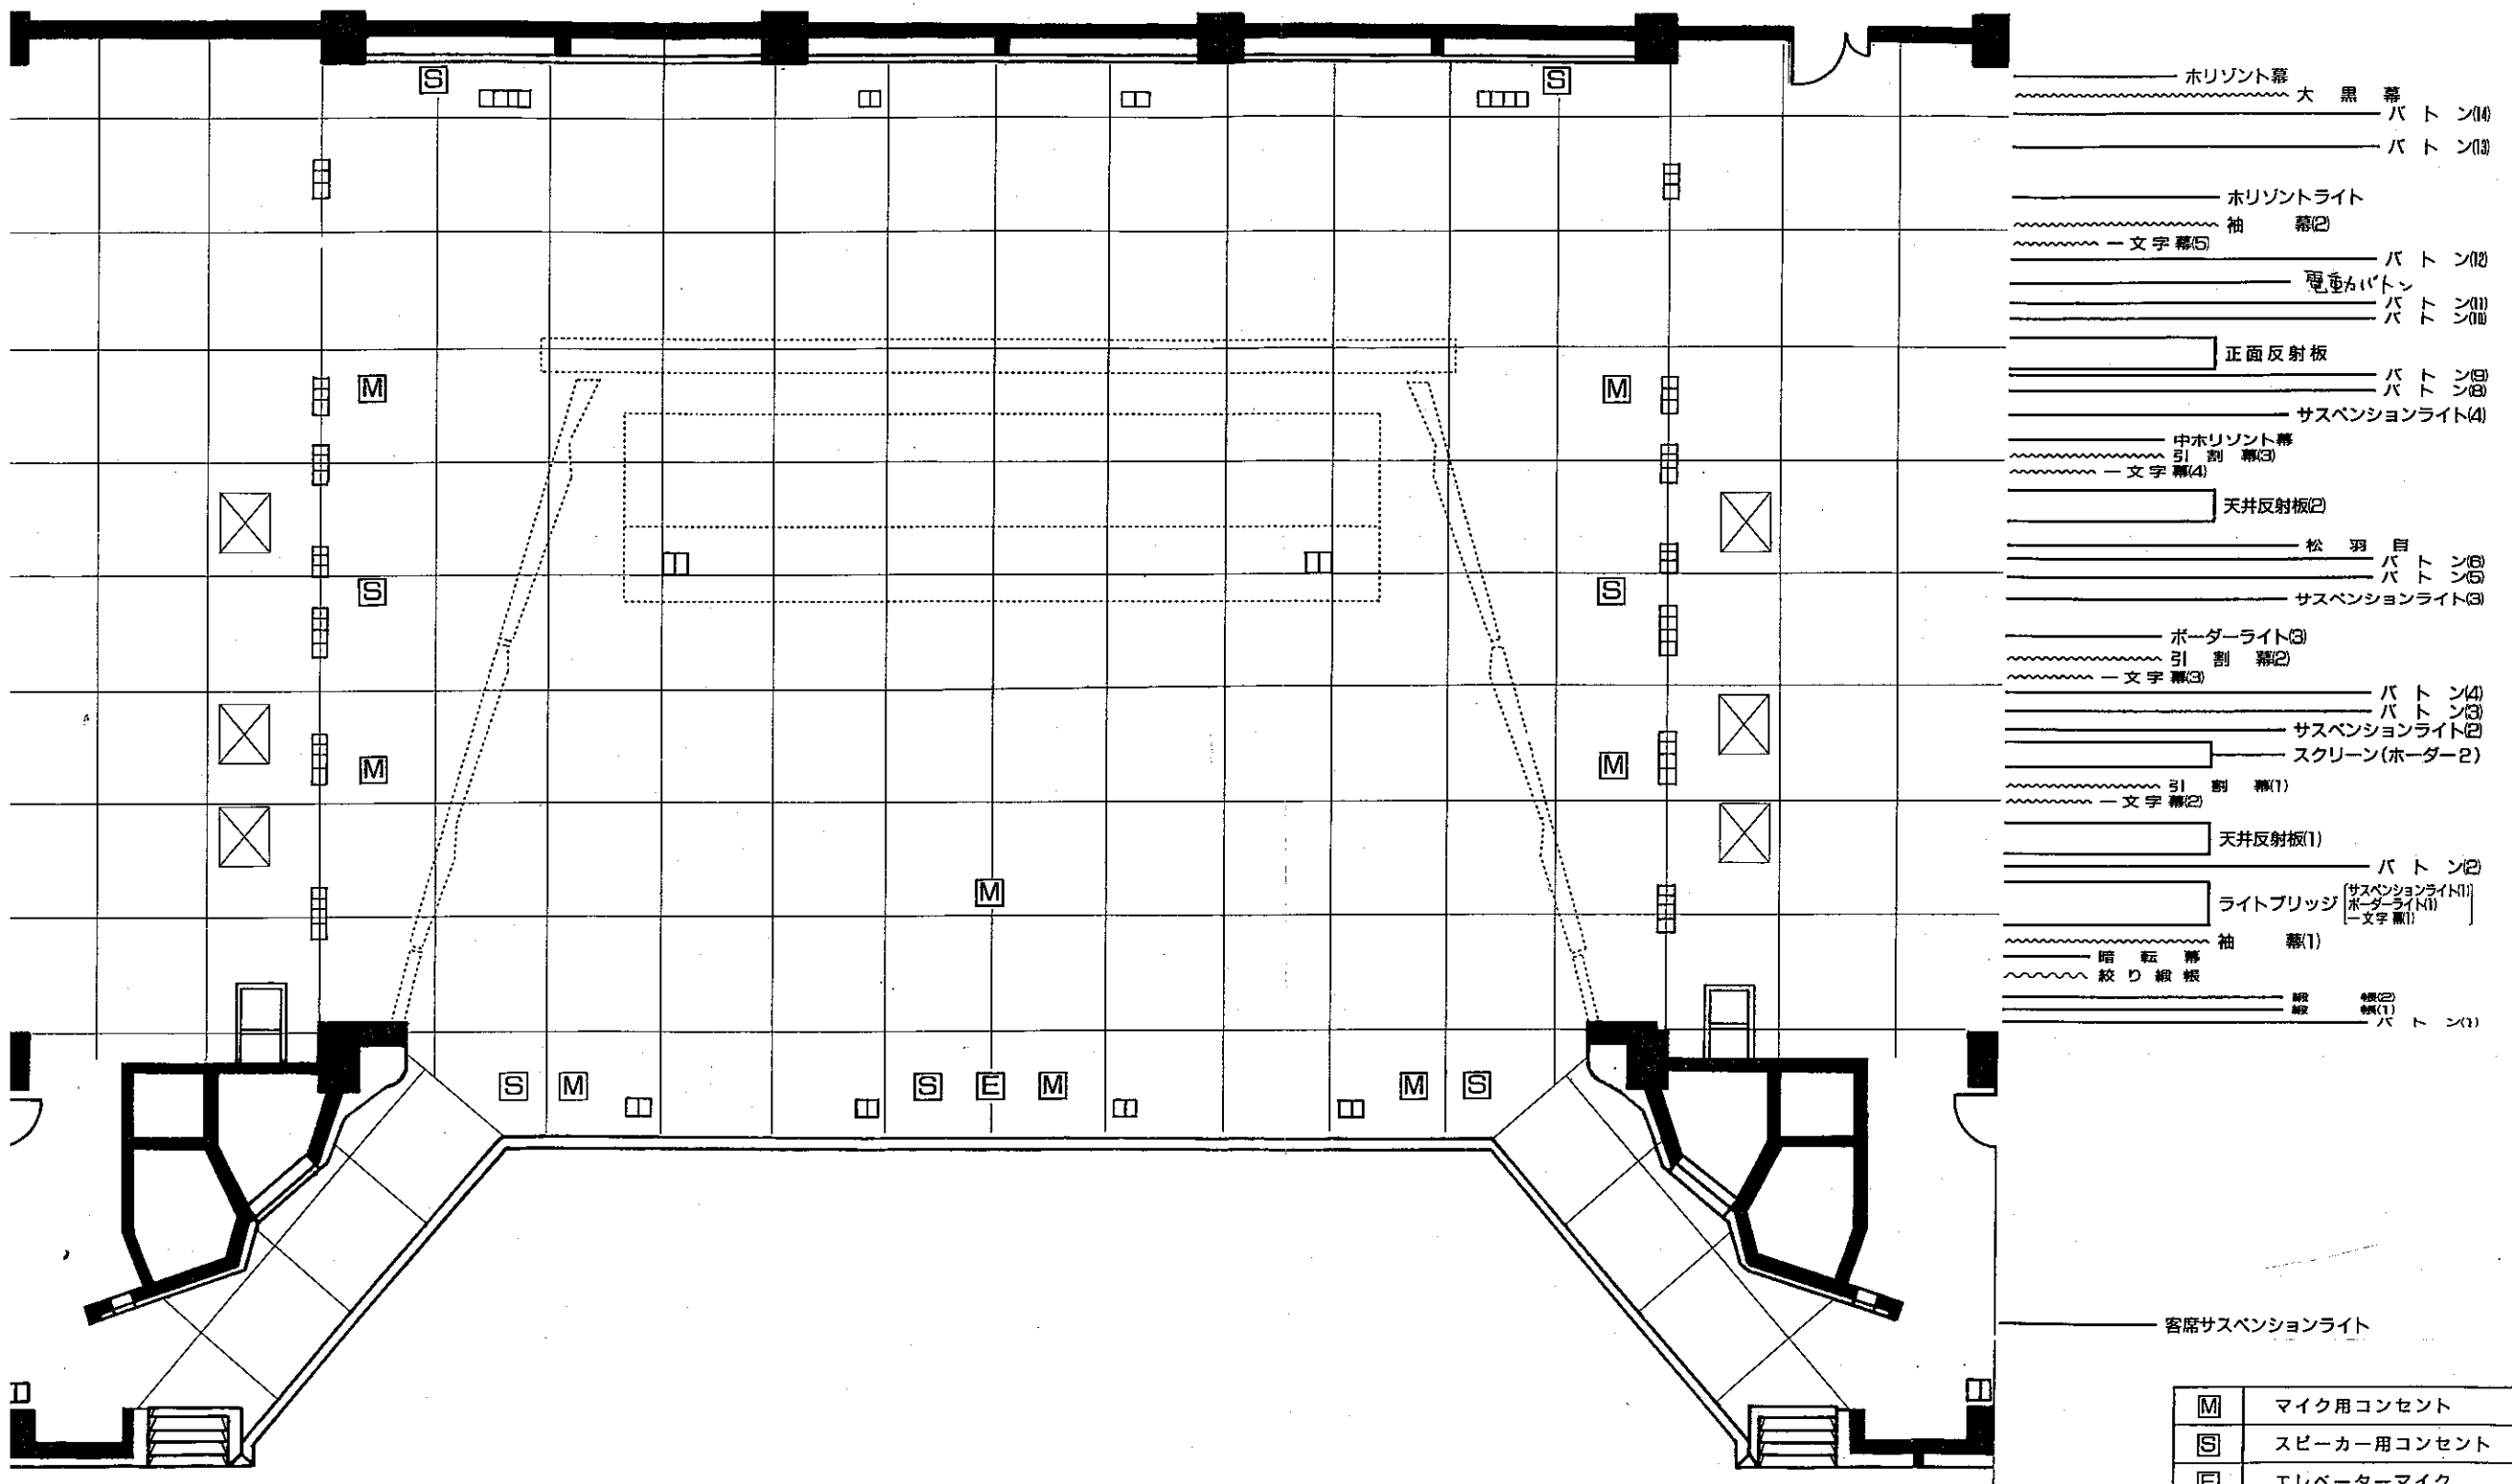

- ホリゾン幕
- ~~~~~ 大黒幕
- バトン⑩
- バトン⑩
- ホリゾンライト
- ~~~~~ 袖幕②
- ~~~~~ 文字幕⑤
- バトン⑩
- ~~~~~ 電重バトン
- バトン⑩
- バトン⑩
- 正面反射板
- バトン⑩
- バトン⑩
- サスペンションライト④
- 中ホリゾン幕
- ~~~~~ 引割幕③
- ~~~~~ 文字幕④
- 天井反射板②
- 松羽目
- バトン⑩
- バトン⑩
- サスペンションライト③
- ボーダーライト③
- ~~~~~ 引割幕②
- ~~~~~ 文字幕③
- バトン④
- バトン③
- サスペンションライト②
- スクリーン(ボーダー②)
- ~~~~~ 引割幕①
- ~~~~~ 文字幕②
- 天井反射板①
- バトン②
- ライトブリッジ (サスペンションライト①) (ボーダーライト①) (文字幕①)
- ~~~~~ 袖幕①
- 暗転幕
- ~~~~~ 絞り縦板
- 縦板
- 横板
- バトン①

[M]	マイク用コンセント
[S]	スピーカー用コンセント
[E]	エレベーターマイク
[X]	トーマタルタワーライト
[□]	フロアーコンセント2
[□□]	フロアーコンセント3
[□□□]	フロアーコンセント4

間口	19m	奥行	16.5m	高さ	8m
迫り	0~+1.2m				